


IZDAVATELSTVÍ AD
Píseňská 666
0170 Píseň
a silniční úseky
© SAFEROAD

SAFEROAD®

Návrh DIO - dotčený úsek ČÁST 2

Č. jednací: PK-DSH/3116/22
ZE DNE: 29-03-2022

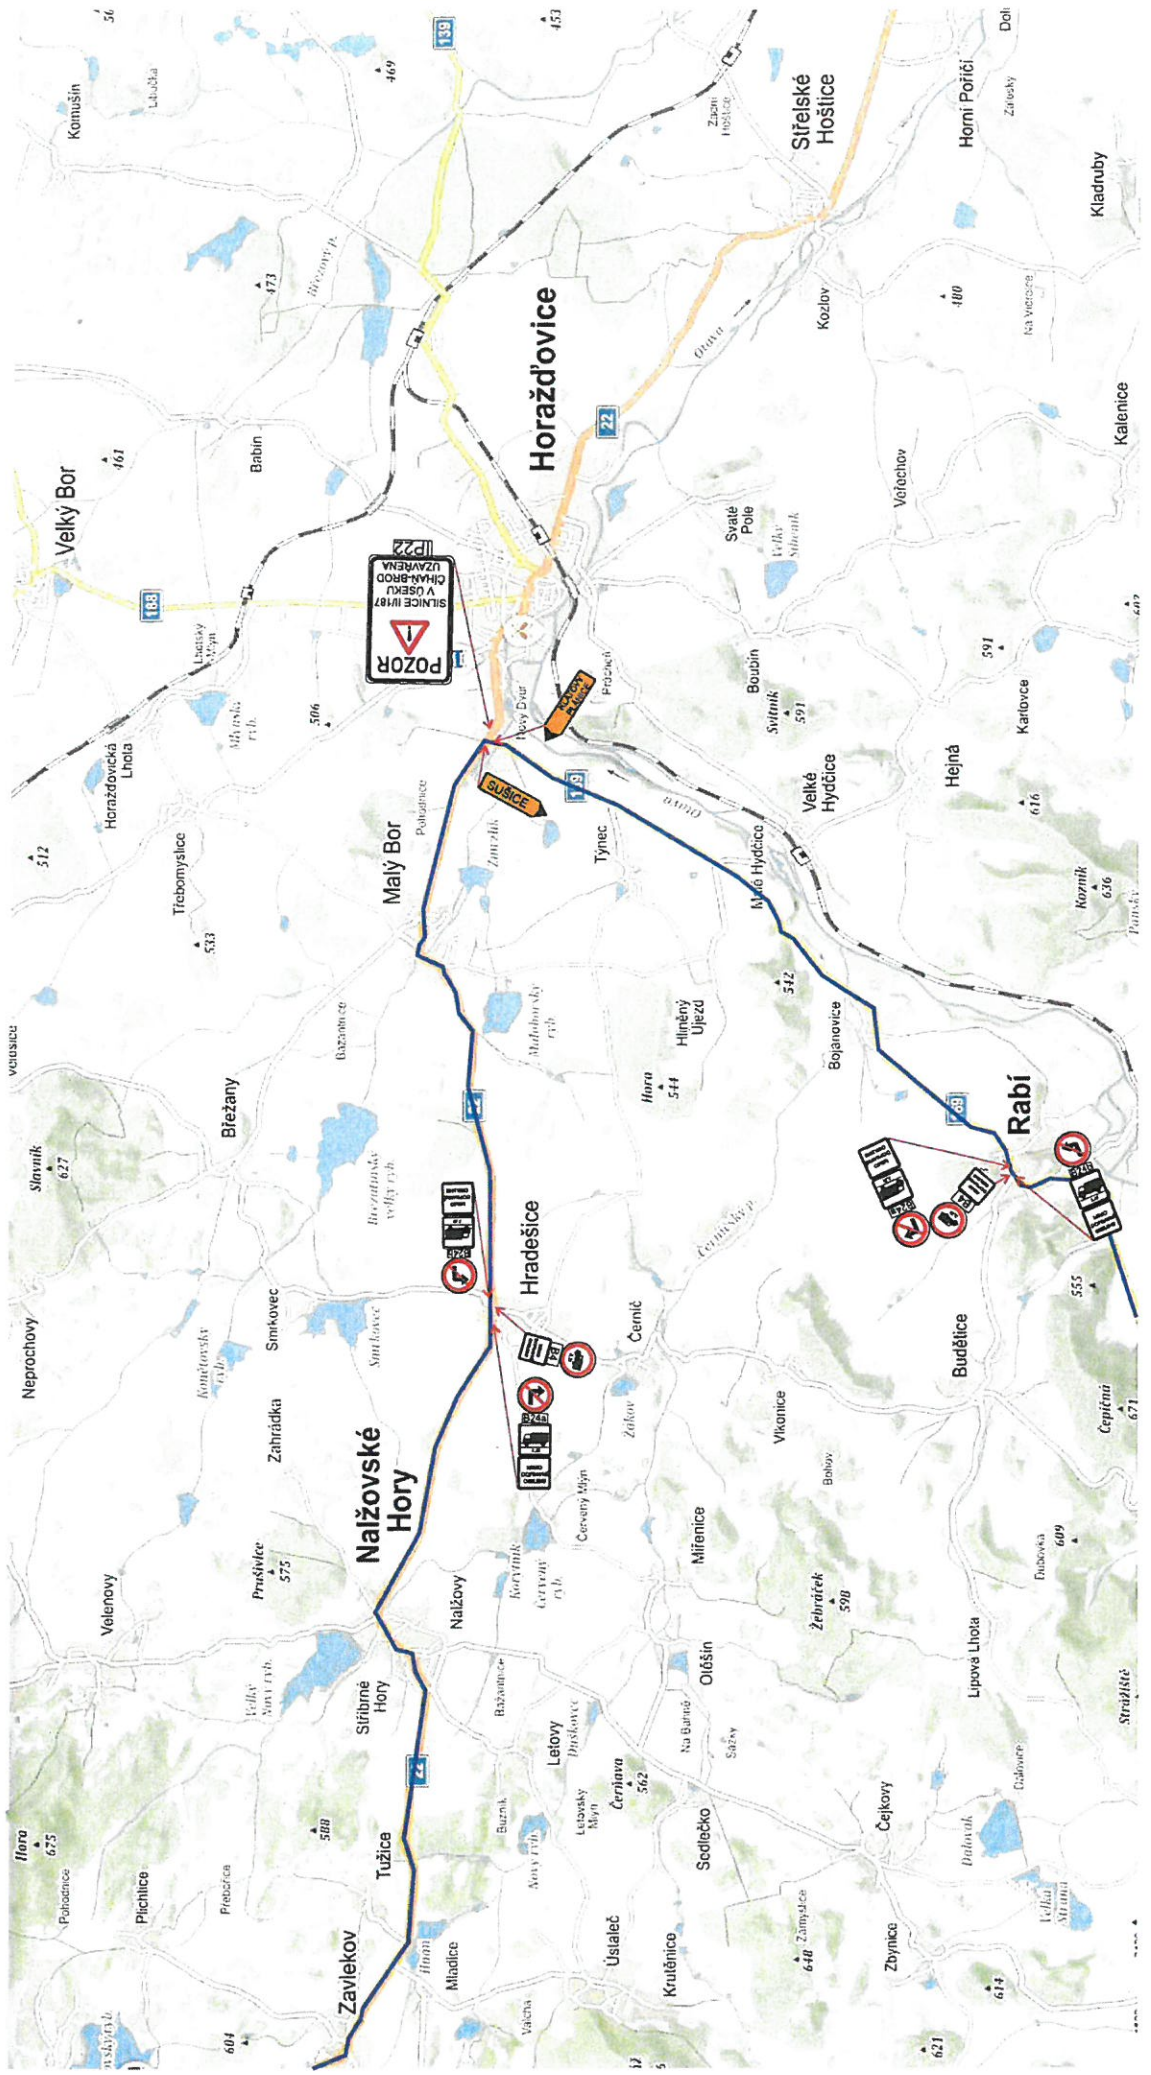

KRAJSKÝ ÚŘAD
Plzeňského kraje
odbočovací
a silniční hospodářství

SAFEROAD®

Návrh DIO - dotčený úsek ČÁST 3

Č. jednací: PK-DX/H/3116/22
ZE DNE: 19-03-2022

